

BODRUM BELEDİYESİ
PLAN VE PROJE MÜDÜRLÜĞÜ
İMAR DURUMU BELGESİ

Sayı : 1010
Tarih : 03.09.2025
Sayın : MUĞLA BÜYÜKŞEHİR BELEDİYE BAŞKANLIĞI
İmar ve Şehircilik Dairesi Başkanlığı

İLÇESİ	MAHALLE	MEVKİİ	PAFTA NO	ADA NO	PARSEL NO	YÜZÖLÇÜMÜ	İMAR PLANI PAFTASI
BODRUM	ORTAKENT	-	N18C-18D-4B/4C	216	5	1.037,33 M2.	N18C-18D-4B/4C

İmar Uygulaması için bu belge üzerinden ölçü alınmaz.

Sit Karakteri : -


Tescil Sıra No : -

Bölgesi: (T3) LEJANTLI TİCARET ALANI

Emsal: Plan hükümlerine uyulacaktır.

Jeolojik-jeoteknik açıdan yerleşime uygunluk durumu: ÖA2.1

- 1- Ortakent-Yahşi Belediye Meclisinin 17/08/2012 tarih ve 59 sayılı karar,Muğla Valiliğinin 01/10/2012 tarih ve 9657 sayılı oluru ile kabul edilerek onaylanan 1/1000 ölçekli Ortakent-Yahşi Revizyon ve İlave Uygulama İmar Planı ve eki Plan Hükümleri, Plan Lejantı ile 3194, 2634, 3621/3830, 2863/3386 ve 2981 sayılı Kanunlar ile ilgili diğer mevzuat hükümlerine uyulacaktır.
- 2- Zemin Etüt Raporu 01.01.2019 tarihinde yürürlüğe giren Yeni Deprem Yönetmeliğine göre hazırlanacaktır.
- 3- Parselin imar yoluna cephesi bulunmamaktadır.

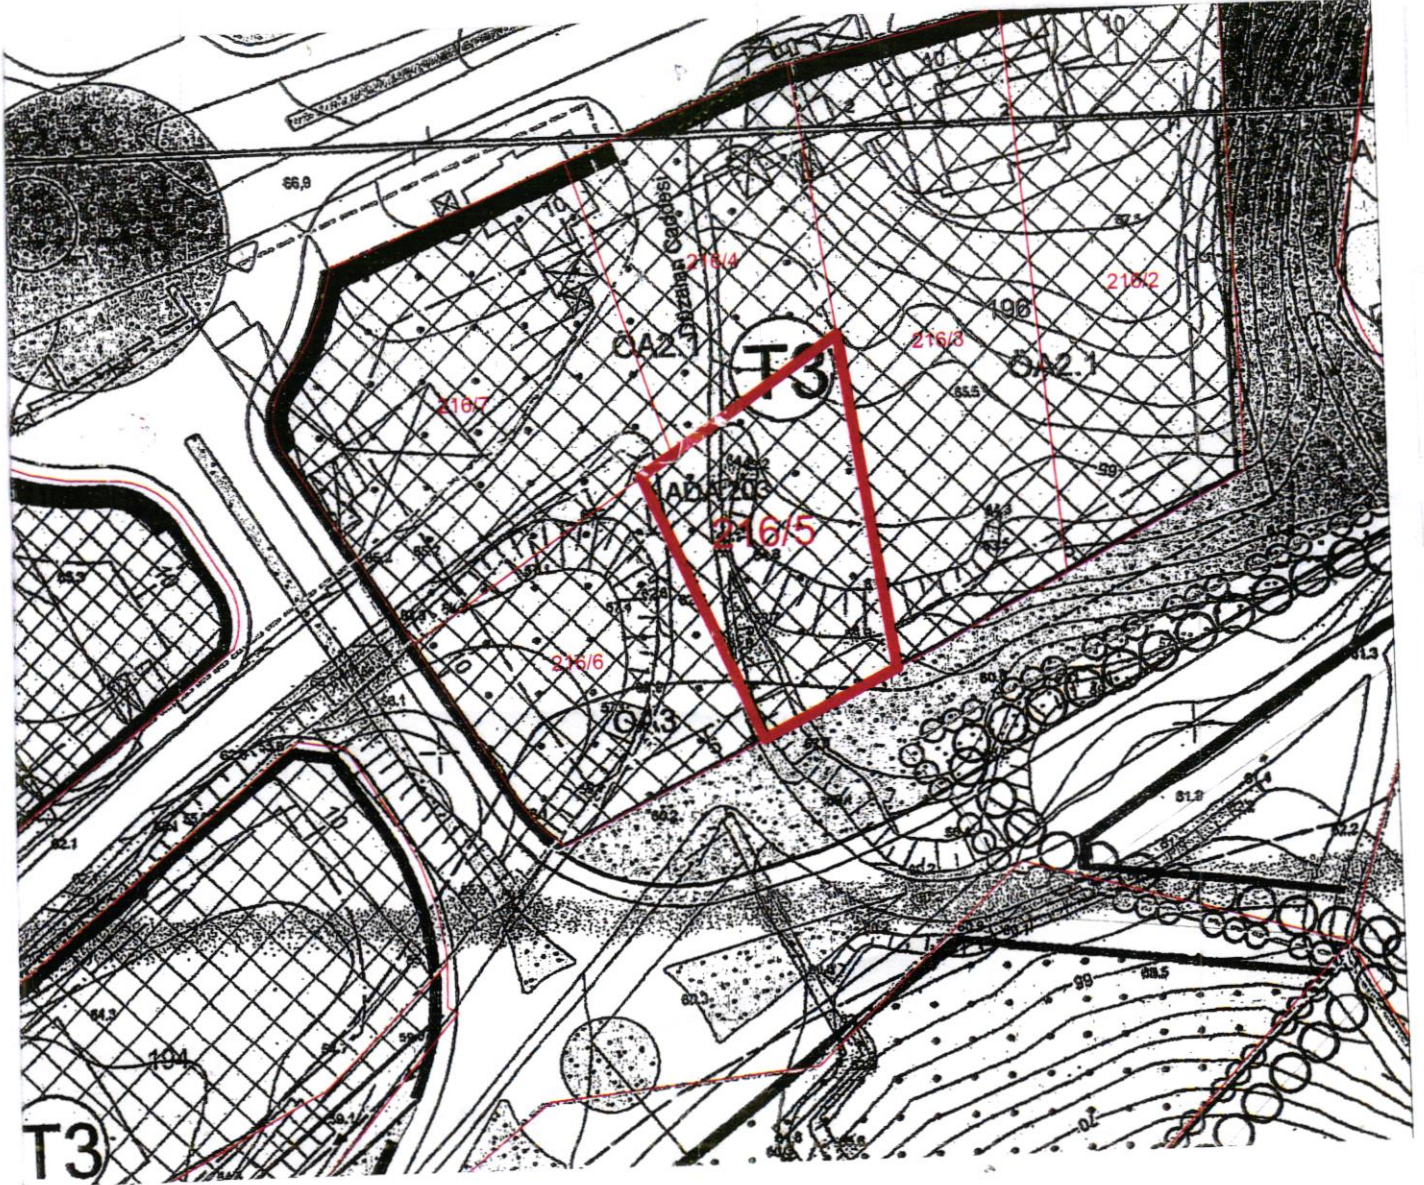

Çevre Yapılaşma Şartları gösterilmiştir.

İmar Planı ve Yönetmeliğine Uygundur.

DÜZENLEYEN

GÖNÜL UĞUR KIRIK
HARİTA TEKNİKERİ

KONTROL EDEN

FATMA YAUZER
ŞEHİR PLANÇISI

ONAYLAYAN

GİZEM MUSLU KARAKAŞ
PLAN VE PROJE MD.V.